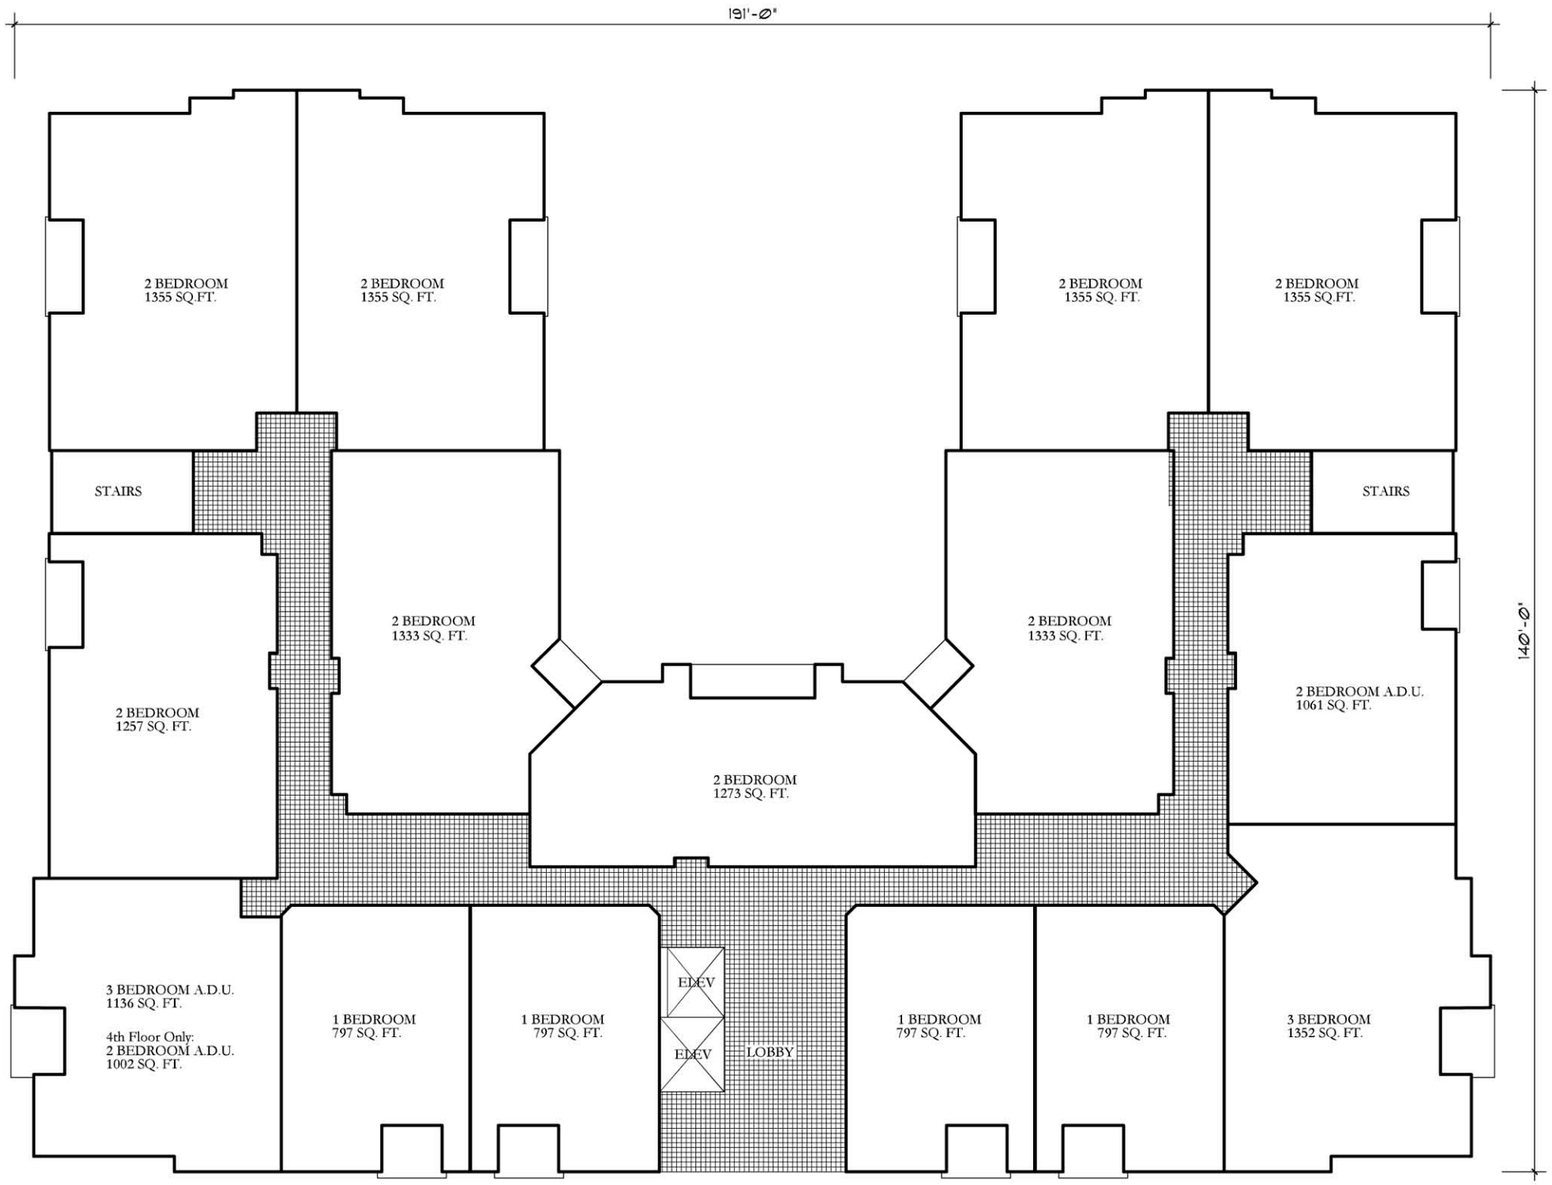

2ND-4TH FLOOR PLAN

1/16" = 1'-0"